


SITUACE DIO

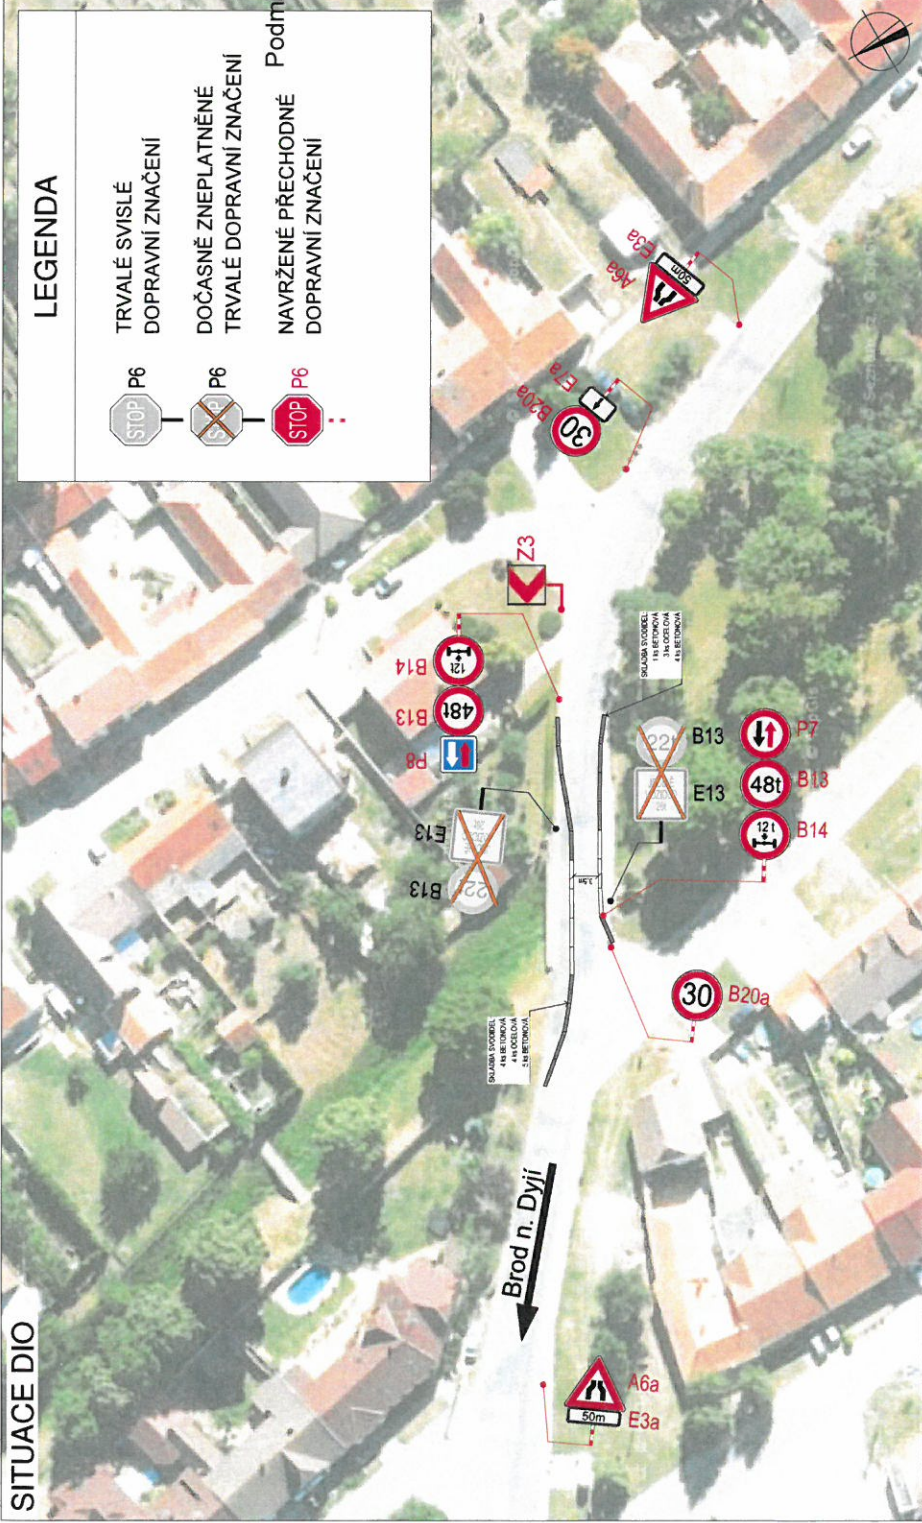

LEGENDA

TRVALÉ SVISLÉ
DOPRAVNÍ ZNAČENÍ



DOČASNĚ ZNEPLATNĚNÉ
TRVALÉ DOPRAVNÍ ZNAČENÍ



NAVŘZENÉ PŘECHODNÉ
DOPRAVNÍ ZNAČENÍ



Podmínky

SITUACE ŠIRŠÍCH VZTAHŮ



ZODPOVĚDNÝ PROJEKTANT:	Jakub Humplík	ČÍSLO ZAKÁZKY:	1/2020
VYPRACOVAL:	Pavel Blažek	DATUM:	1/2020
KONTROLOVAL:	Jakub Humplík	FORMÁT:	A3
NAZEV STAVBY:	I/52 Pasohlávky, most 52-059, realizace opatření na mostech objízdných tras MOST EV. Č. 4147-1		
OBSAH:	Situace dopravně-inženýrských opatření		
GEFAB		ČÍSLO PŘÍLOHY:	SOUPRAVA: 4
		GEFAB CS spol. s r.o. Švédské 5, 620 00 Brno http://www.gefab.cz	
		MĚŘÍTKO: - ÚČEL: RDS	

PLATNOST DOKUMENTACE

Police České republiky
Krajské ředitelství Jihomoravského kraje
Odbor služby dopravní policie

Projednáno dne: 3.2.2020
Dle § zák. č. 13/1997 Sb.
§ 77(2 b) zák. č. 361/2000 Sb.
Pod č.j.:
KRPB- 275603-2 /ČJ-2019 -0600DP
Platnost do: Podpis: *Jakub Humplík*

PLATNOST TOHOTO VYJADŘENÍ JE 1 ROK.

V dne

V dne