DETAIL 1 *(SITUACE V MÍSTĚ AQUAPARKU)*

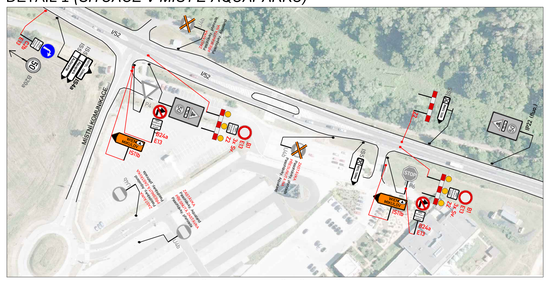

DETAIL 2 *(SITUACE V MÍSTĚ PARKOVIŠTĚ MUŠOV)*

DETAIL 3 (SITUACE V MÍSTĚ D52)

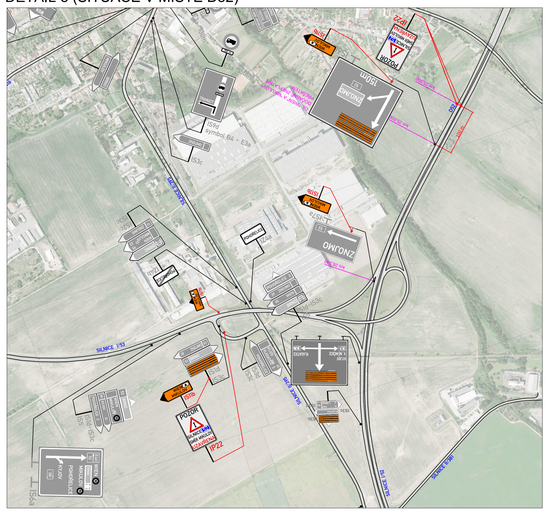

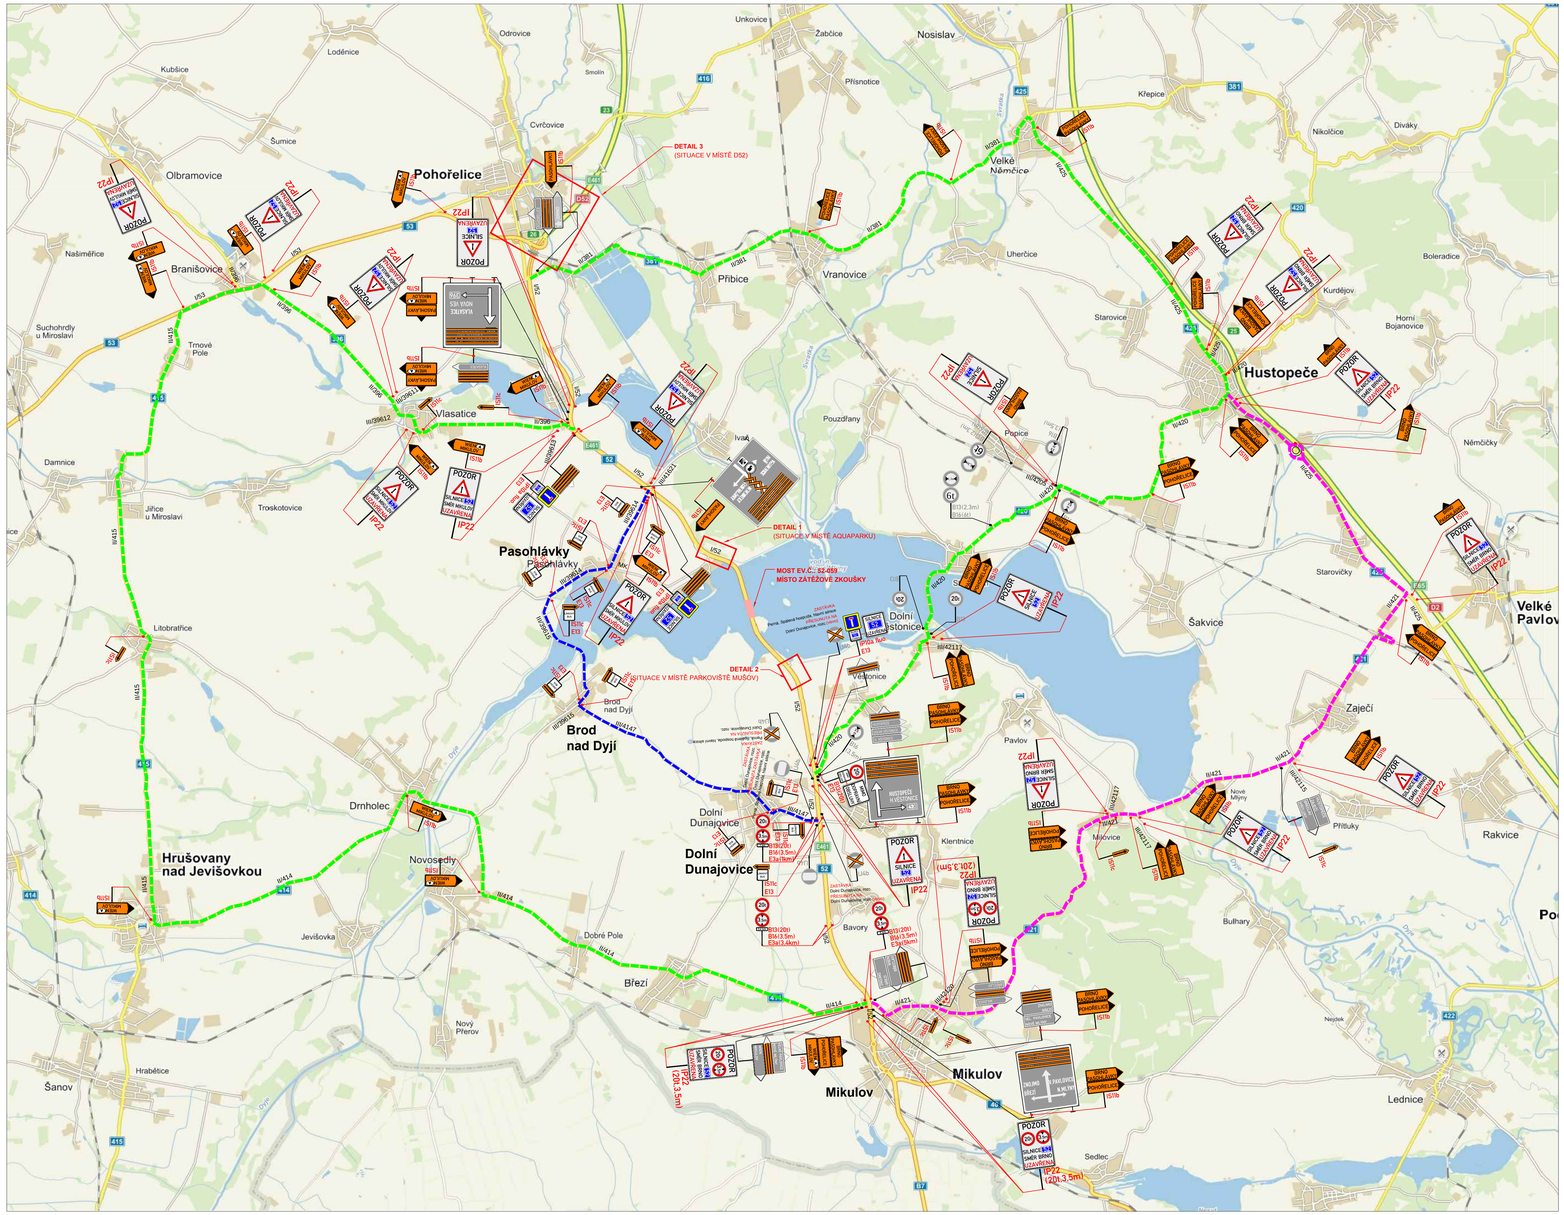

LEGENDA:

- A15 — PŘECHODNÉ DOPRAVNÍ ZNAČENÍ
- IP4 — STÁVAJÍCÍ DOPRAVNÍ ZNAČENÍ
- IP4 — STÁVAJÍCÍ DOPRAVNÍ ZNAČENÍ DOČASNĚ ZRUŠENÉ
- PRACOVNÍ MÍSTO
- OBJÍZDNÁ TRASA
- OBJÍZDNÁ TRASA PRO VOZIDLA PŘESAHUJÍCÍ VÝŠKU 3,5m A TÍŽ 20t
- OBJÍZDNÁ TRASA PRO BUS LINKOVÉ DOPRAVY
- km 26,640 — STANIČENÍ PŘECHODNÉ ÚPRAVY V MÍSTĚ D52
- MMO VOZIDLA S POVOLENÍM STAVBY — TEXT DODATKOVÉ TABULKY

POZNÁMKA:
Umístění přechodného dopravního značení dle TP č.66
(Zásady pro označování pracovních míst na pozemních komunikacích)

Zodp.projektant:	BEDNÁŘ		ZNAKOM Kompletní služby v oblasti dopravního značení
Vypracoval:	BEDNÁŘ - ML		
Kontroloval:	BEDNÁŘ		
MÍSTO:	**Pasohlávky**		
SILNICE:	**II/52 (v místě mostu ev. č.: 52-059)**		
STANIČENÍ PRACOVNÍHO MÍSTA:	**36,790-36,920**		Zengrova 4, 615 00 BRNO tel: 602 593 383
AKCE:	**Kontrolní zatěžovací zkouška mostu ev.č.: 52-059**		Datum: 29.4.2017
OBSAH:	**PŘECHODNÉ DOPRAVNÍ ZNAČENÍ**	arch. č. 17200782	Výkres č.: 1