





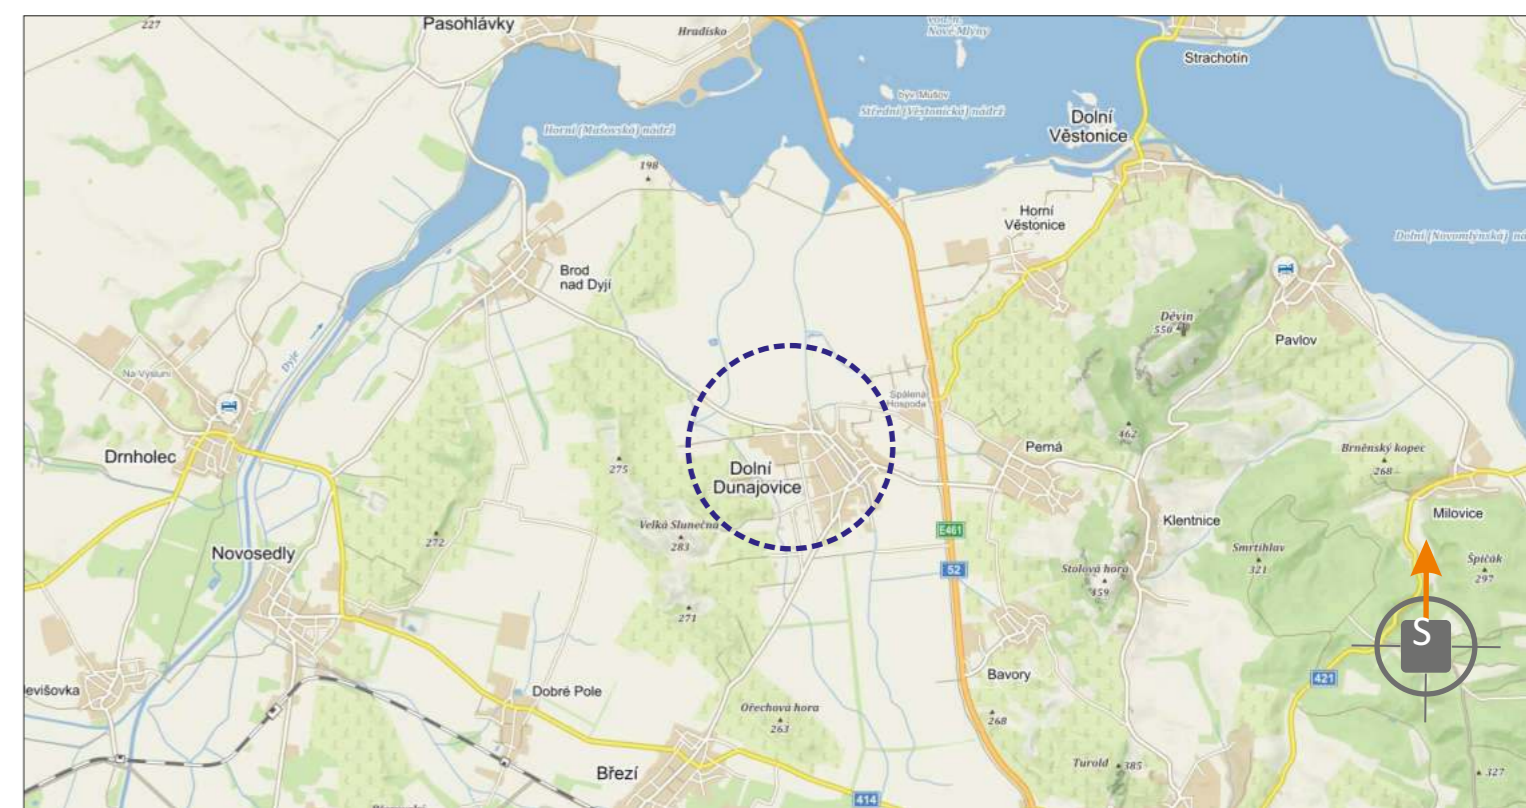


**SITUACE PŘECHODNÉHO DOPRAVNÍHO ZNAČENÍ
OBJÍZDNÁ TRASA K ETAPĚ II**

LEGENDA

-  - TRVALÉ SVISLÉ DOPRAVNÍ ZNAČENÍ
-  S7
-  A15 - PŘECHODNÉ SVISLÉ DOPRAVNÍ ZNAČENÍ
-  B2 - PŘECHODNÉ SVISLÉ DOPRAVNÍ ZNAČENÍ JIŽ OBSAŽENO V SITUACÍCH II
-  - OBJÍZDNÁ TRASA K ETAPĚ II
-  - OMEZENÝ ÚSEK

POZNÁMKA: PŘÍSTUP K NEMOVITOSTEM BUDE ZAJIŠTĚN.
POZNÁMKA: PŘECHODNÉ DOPRAVNÍ ZNAČENÍ BUDE OSAŽENO DLE TP 65, 66 A 133.





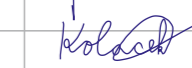

POTVRZENÍ PLATNOSTI DOKUMENTACE:

POLICE ČESKÉ REPUBLIKY:	SÚS JMK, OBLAST JIH:



- Svislé dopravní značení
- Provizorní dopravní značení
- Vodorovné dopravní značení
- Projektování dopravního značení

DOKA, s.r.o., provozovna: Na návsi 11/5, Holásky, 620 00 Brno, IČ: 63471752, DIČ: CZ63471752, e-mail: info@dokadz.cz, www.dokadz.cz, mob.: 603 881 905

VEDOUcí PROJEKTANT	Aleš TESAŘ		
ZODPOVĚDNÝ PROJEKTANT	Aleš TESAŘ		DOKA, s.r.o. Na návsi 11/5, Holásky, 620 00 Brno IČ: 63471752, DIČ: CZ63471752 e-mail: info@dokadz.cz www.dokadz.cz mob.: 603 881 905
VYPRACOVAL	Tomáš KOLÁČEK		
KRESLIL	Tomáš KOLÁČEK		
KONTROLOVAL	Aleš TESAŘ		
KRAJ: JIHMORAVSKÝ	OKRES: BŘECLAV	KÚ: DOLNÍ DUNAJOVICE	DATUM 4/2021
REKONSTRUKCE MOSTU EV. Č. 52-059 MOST PŘES PŘELIVNÝ OBJEKT ZA OBCÍ PASOHLÁVKY REKONSTRUKCE OBJÍZDNÝCH TRAS SIL. III/4147 ÚSEK DOLNÍ DUNAJOVICE			FORMÁT 3x A4
			ÚČEL RDS
			ČÍS. ZAKÁZKY TDZ - 024
NÁZEV VÝKRESU: SITUACE PŘECHODNÉHO DOPRAVNÍHO ZNAČENÍ			ARCHIVNÍ ČÍS. 2021 - 030
			ČÍS. SOUPRAVY ČÍS. PŘÍLOHY III

