

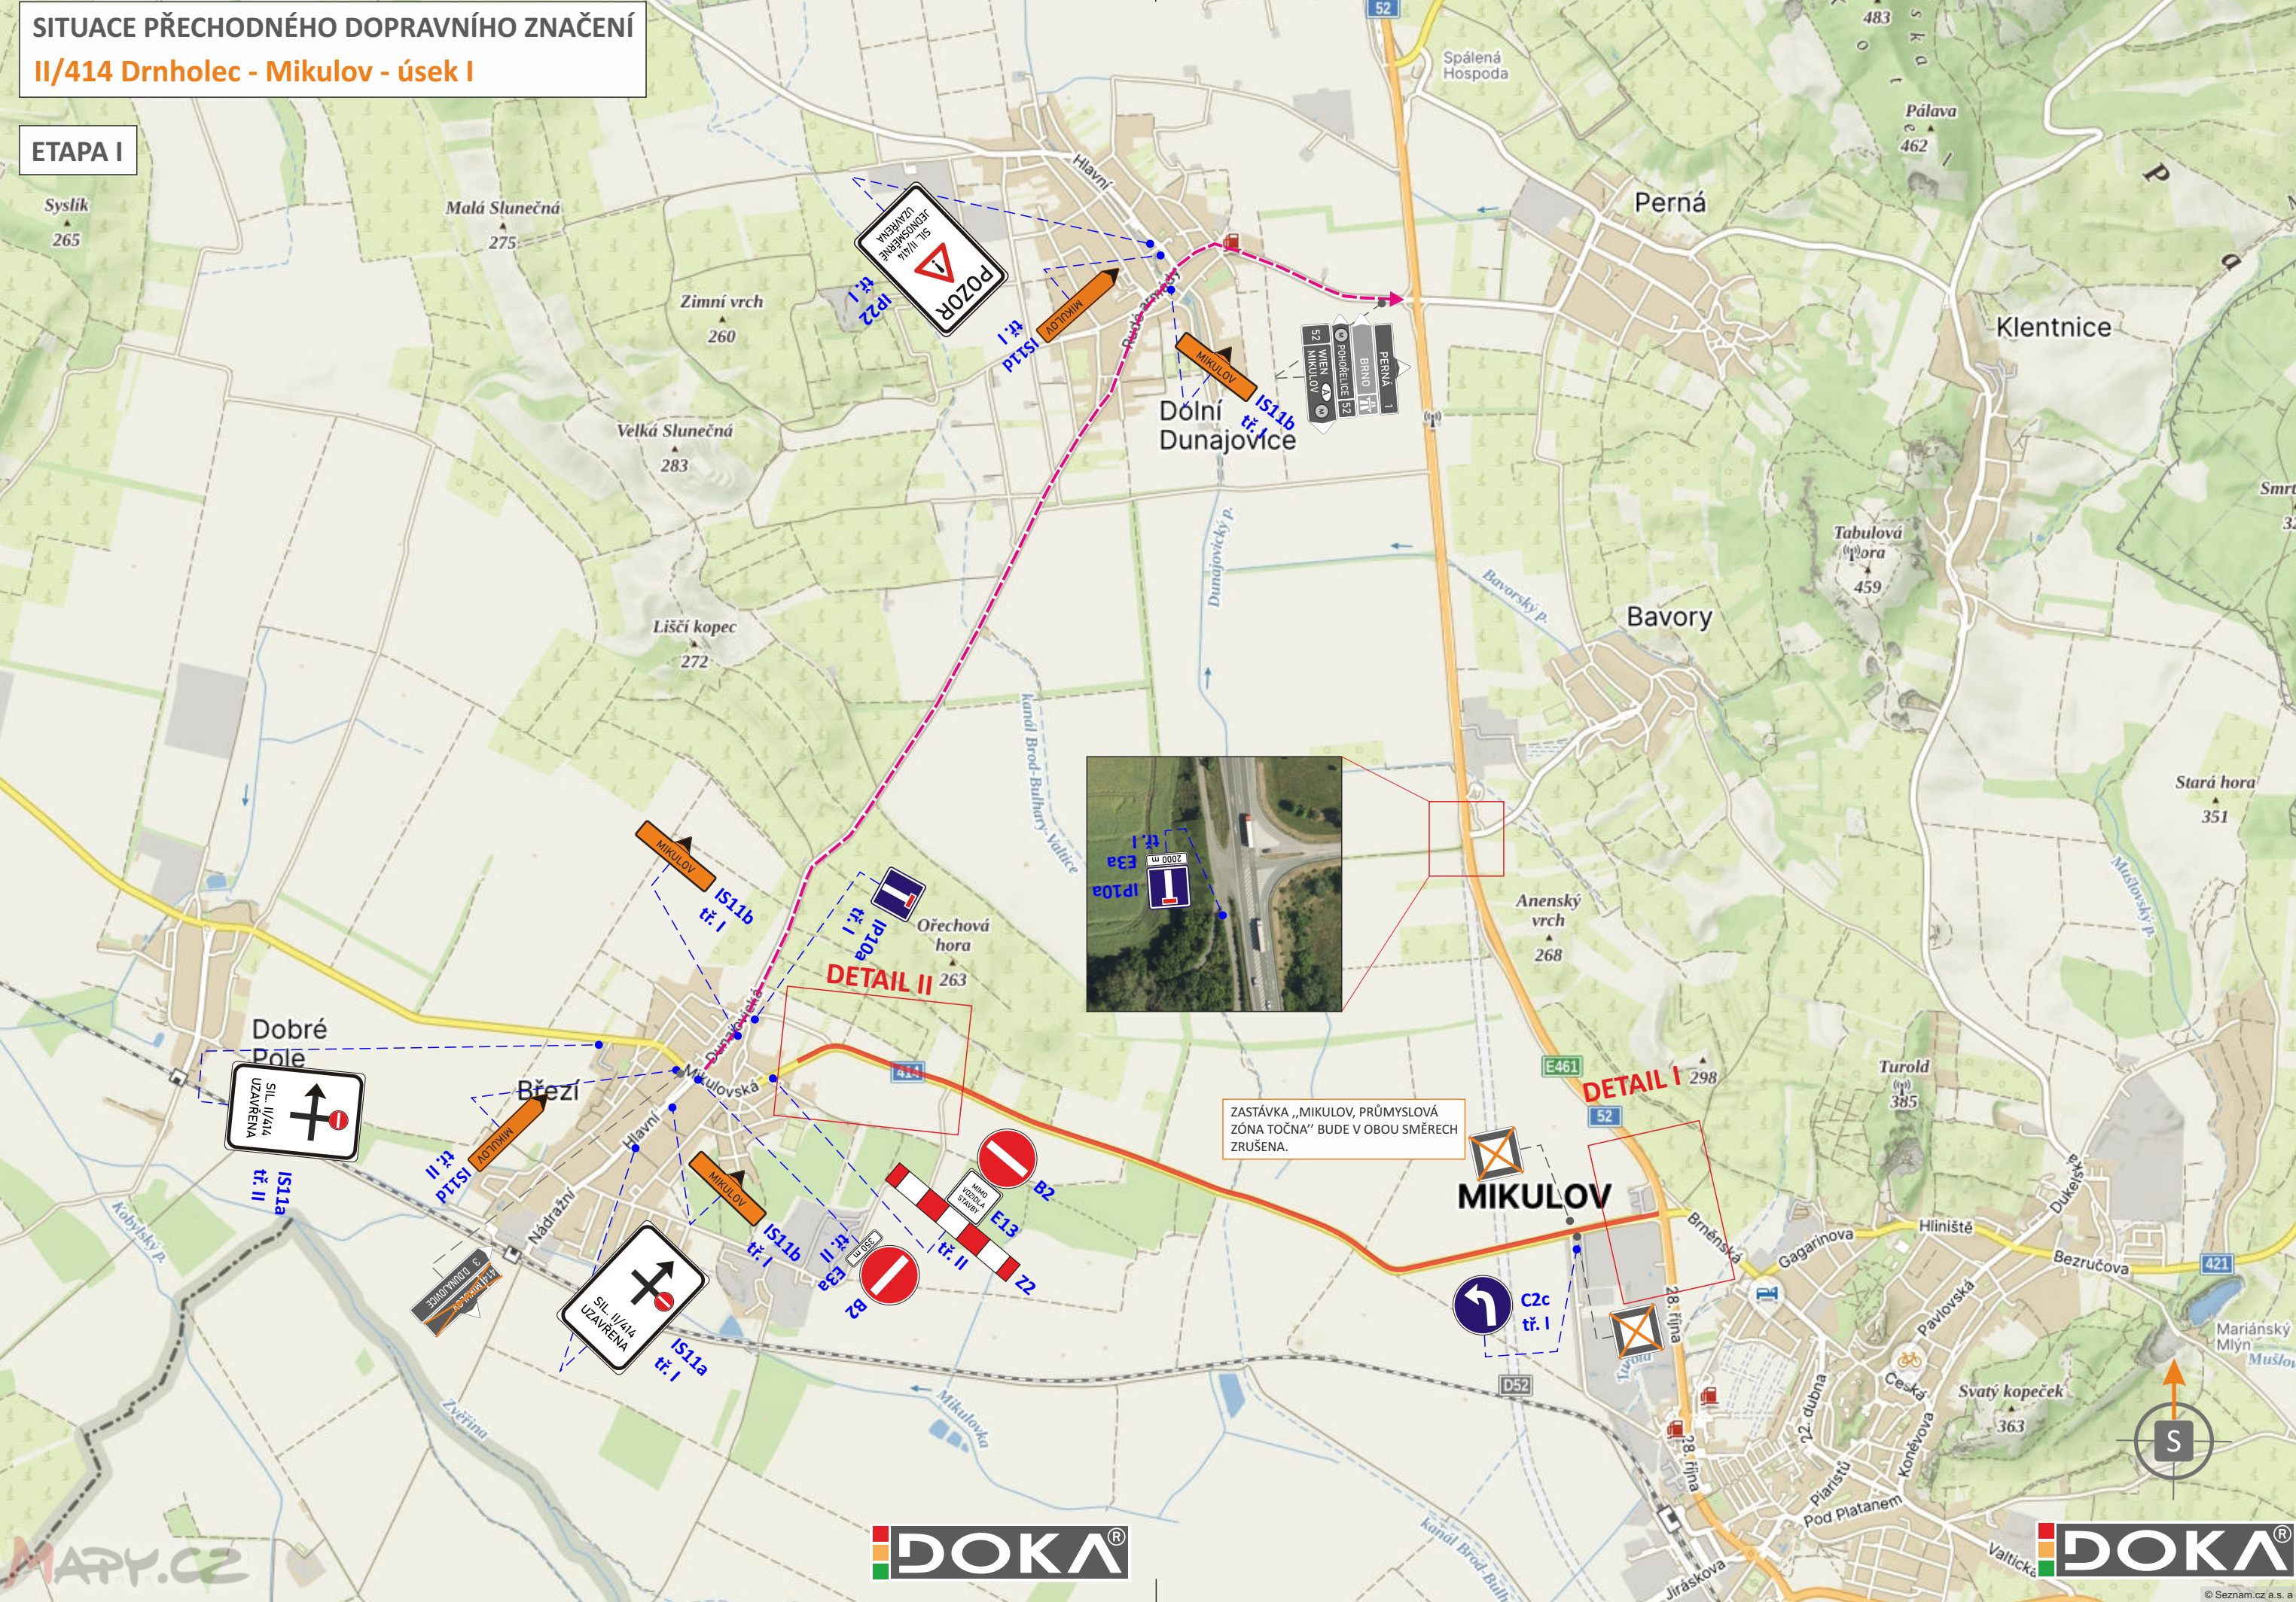


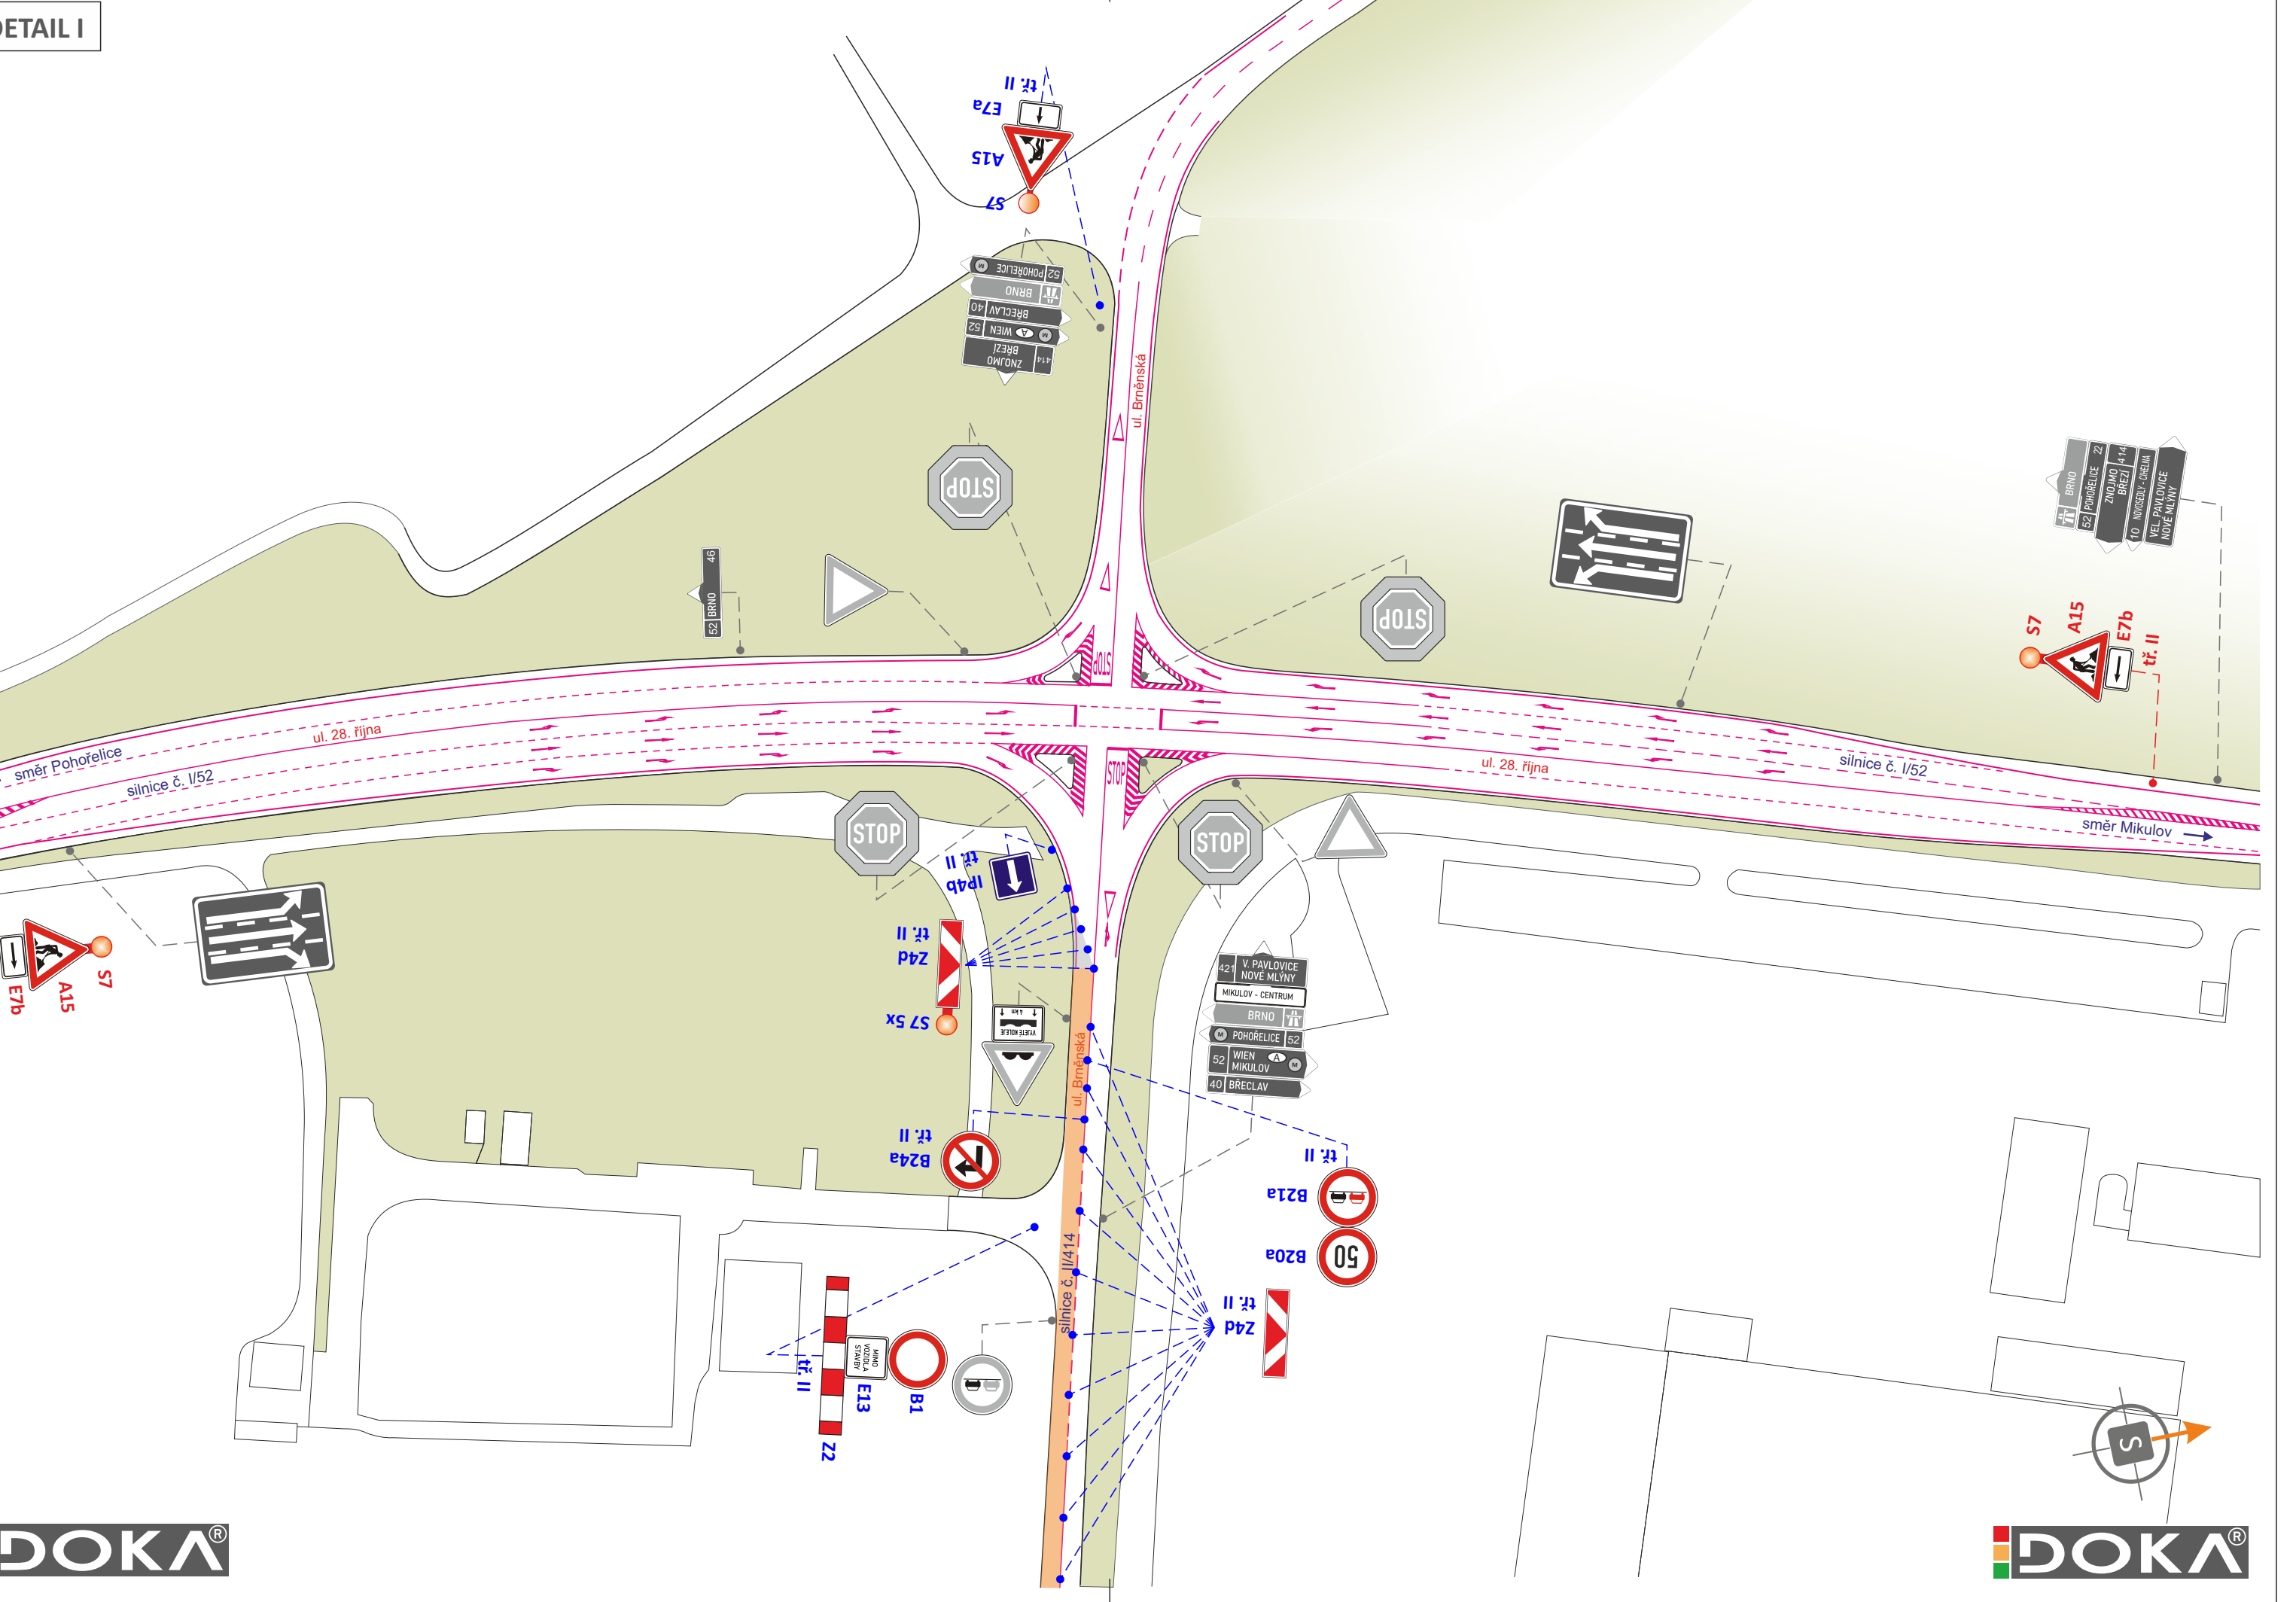

- LEGENDA
- TRVALÉ SVISLÉ DOPRAVNÍ ZNAČENÍ
 - TRVALÉ SVISLÉ DOPRAVNÍ ZNAČENÍ DOČASNĚ ZNEPLATNĚNÉ
 - PŘECHODNÉ SVISLÉ DOPRAVNÍ ZNAČENÍ STANOVÍ KÚ JMK - ODBOR DOPRAVY
 - PŘECHODNÉ SVISLÉ DOPRAVNÍ ZNAČENÍ STANOVÍ MÚ MIKULOV - ODBOR DOPRAVY
 - PRACOVNÍ ZÁBOR
 - BEZPEČNOSTNÍ ZÁBOR
 - OBJÍZDNÁ TRASA

POZNÁMKA
PŘECHODNÉ DOPRAVNÍ ZNAČENÍ BUDE OSAZENO DLE TP 65 A 66.
PŘECHODNÉ DOPRAVNÍ ZNAČENÍ Z4 BUDE OSAZENO V CELÉ TRASE OMEZENÍ.

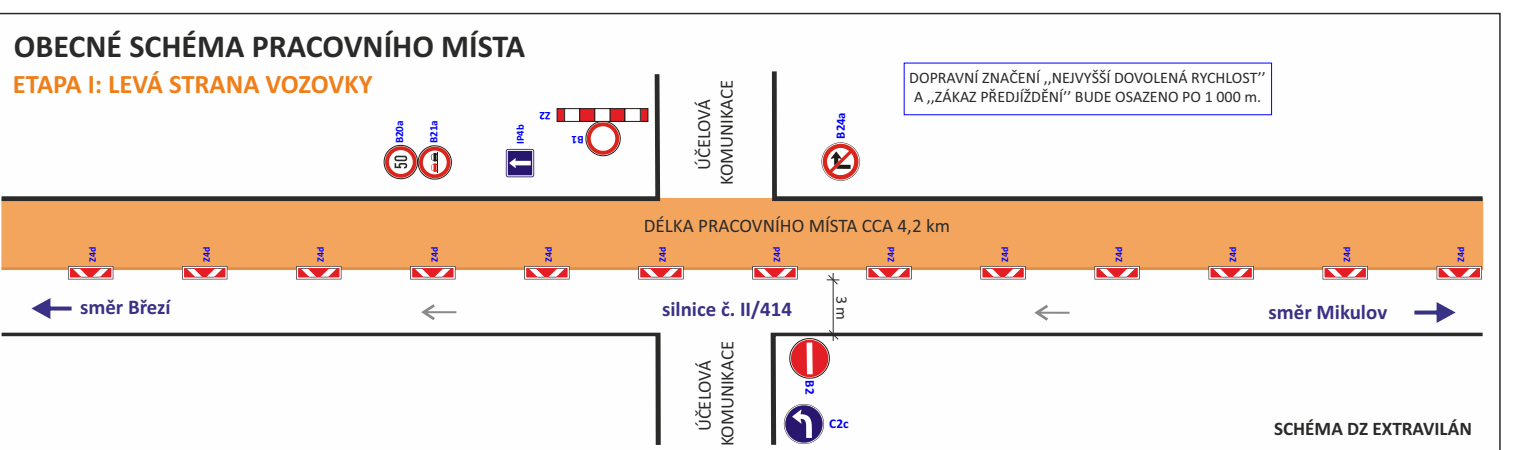

POTVRZENÍ PLATNOSTI DOKUMENTACE:
POLICE ČESKÉ REPUBLIKY - DOPRAVNÍ INSPEKTORÁT BRNO

DOKA **LET** JÍŽ VÍCE NEŽ PRO VÁS NA ZNAČKÁCH

- Svislé dopravní značení
- Vodorovné dopravní značení
- Provizorní dopravní značení
- Projektování dopravního značení

ZODPOVĚDNÝ PROJEKTANT	Bc. Jakub LACH		DOKA DOKA, s.r.o. Na Rakvi 11/5, Holýškov, 620 00 Brno IČ: 63471752, DIČ: CZ63471752 e-mail: info@dokadz.cz www.dokadz.cz		
VYPRACOVAL	Bc. Michaela ROLENCOVÁ				
KRESLIL	Bc. Michaela ROLENCOVÁ		mob.: 603 881 905		
KONTROLOVAL	Bc. Matěj ČERVENÁK				
KRAJ: JIHOHMORAVSKÝ	OKRES: BRNO	KÚ: MIKULOV NA MORAVĚ, BRZEZ U MIKULOVA	DATUM	4/2025	
STAVBA:			FORMÁT	8 x A4	
			MĚŘÍTKO	-----	
			ÚČEL	RDS	
NÁZEV VÝKRESU:	SITUACE PŘECHODNÉHO DOPRAVNÍHO ZNAČENÍ			ARCHIVNÍ ČÍS.	2025083
			ČÍS. SOUPRAVY	ČÍS. PŘÍLOHY	I