


1.NP

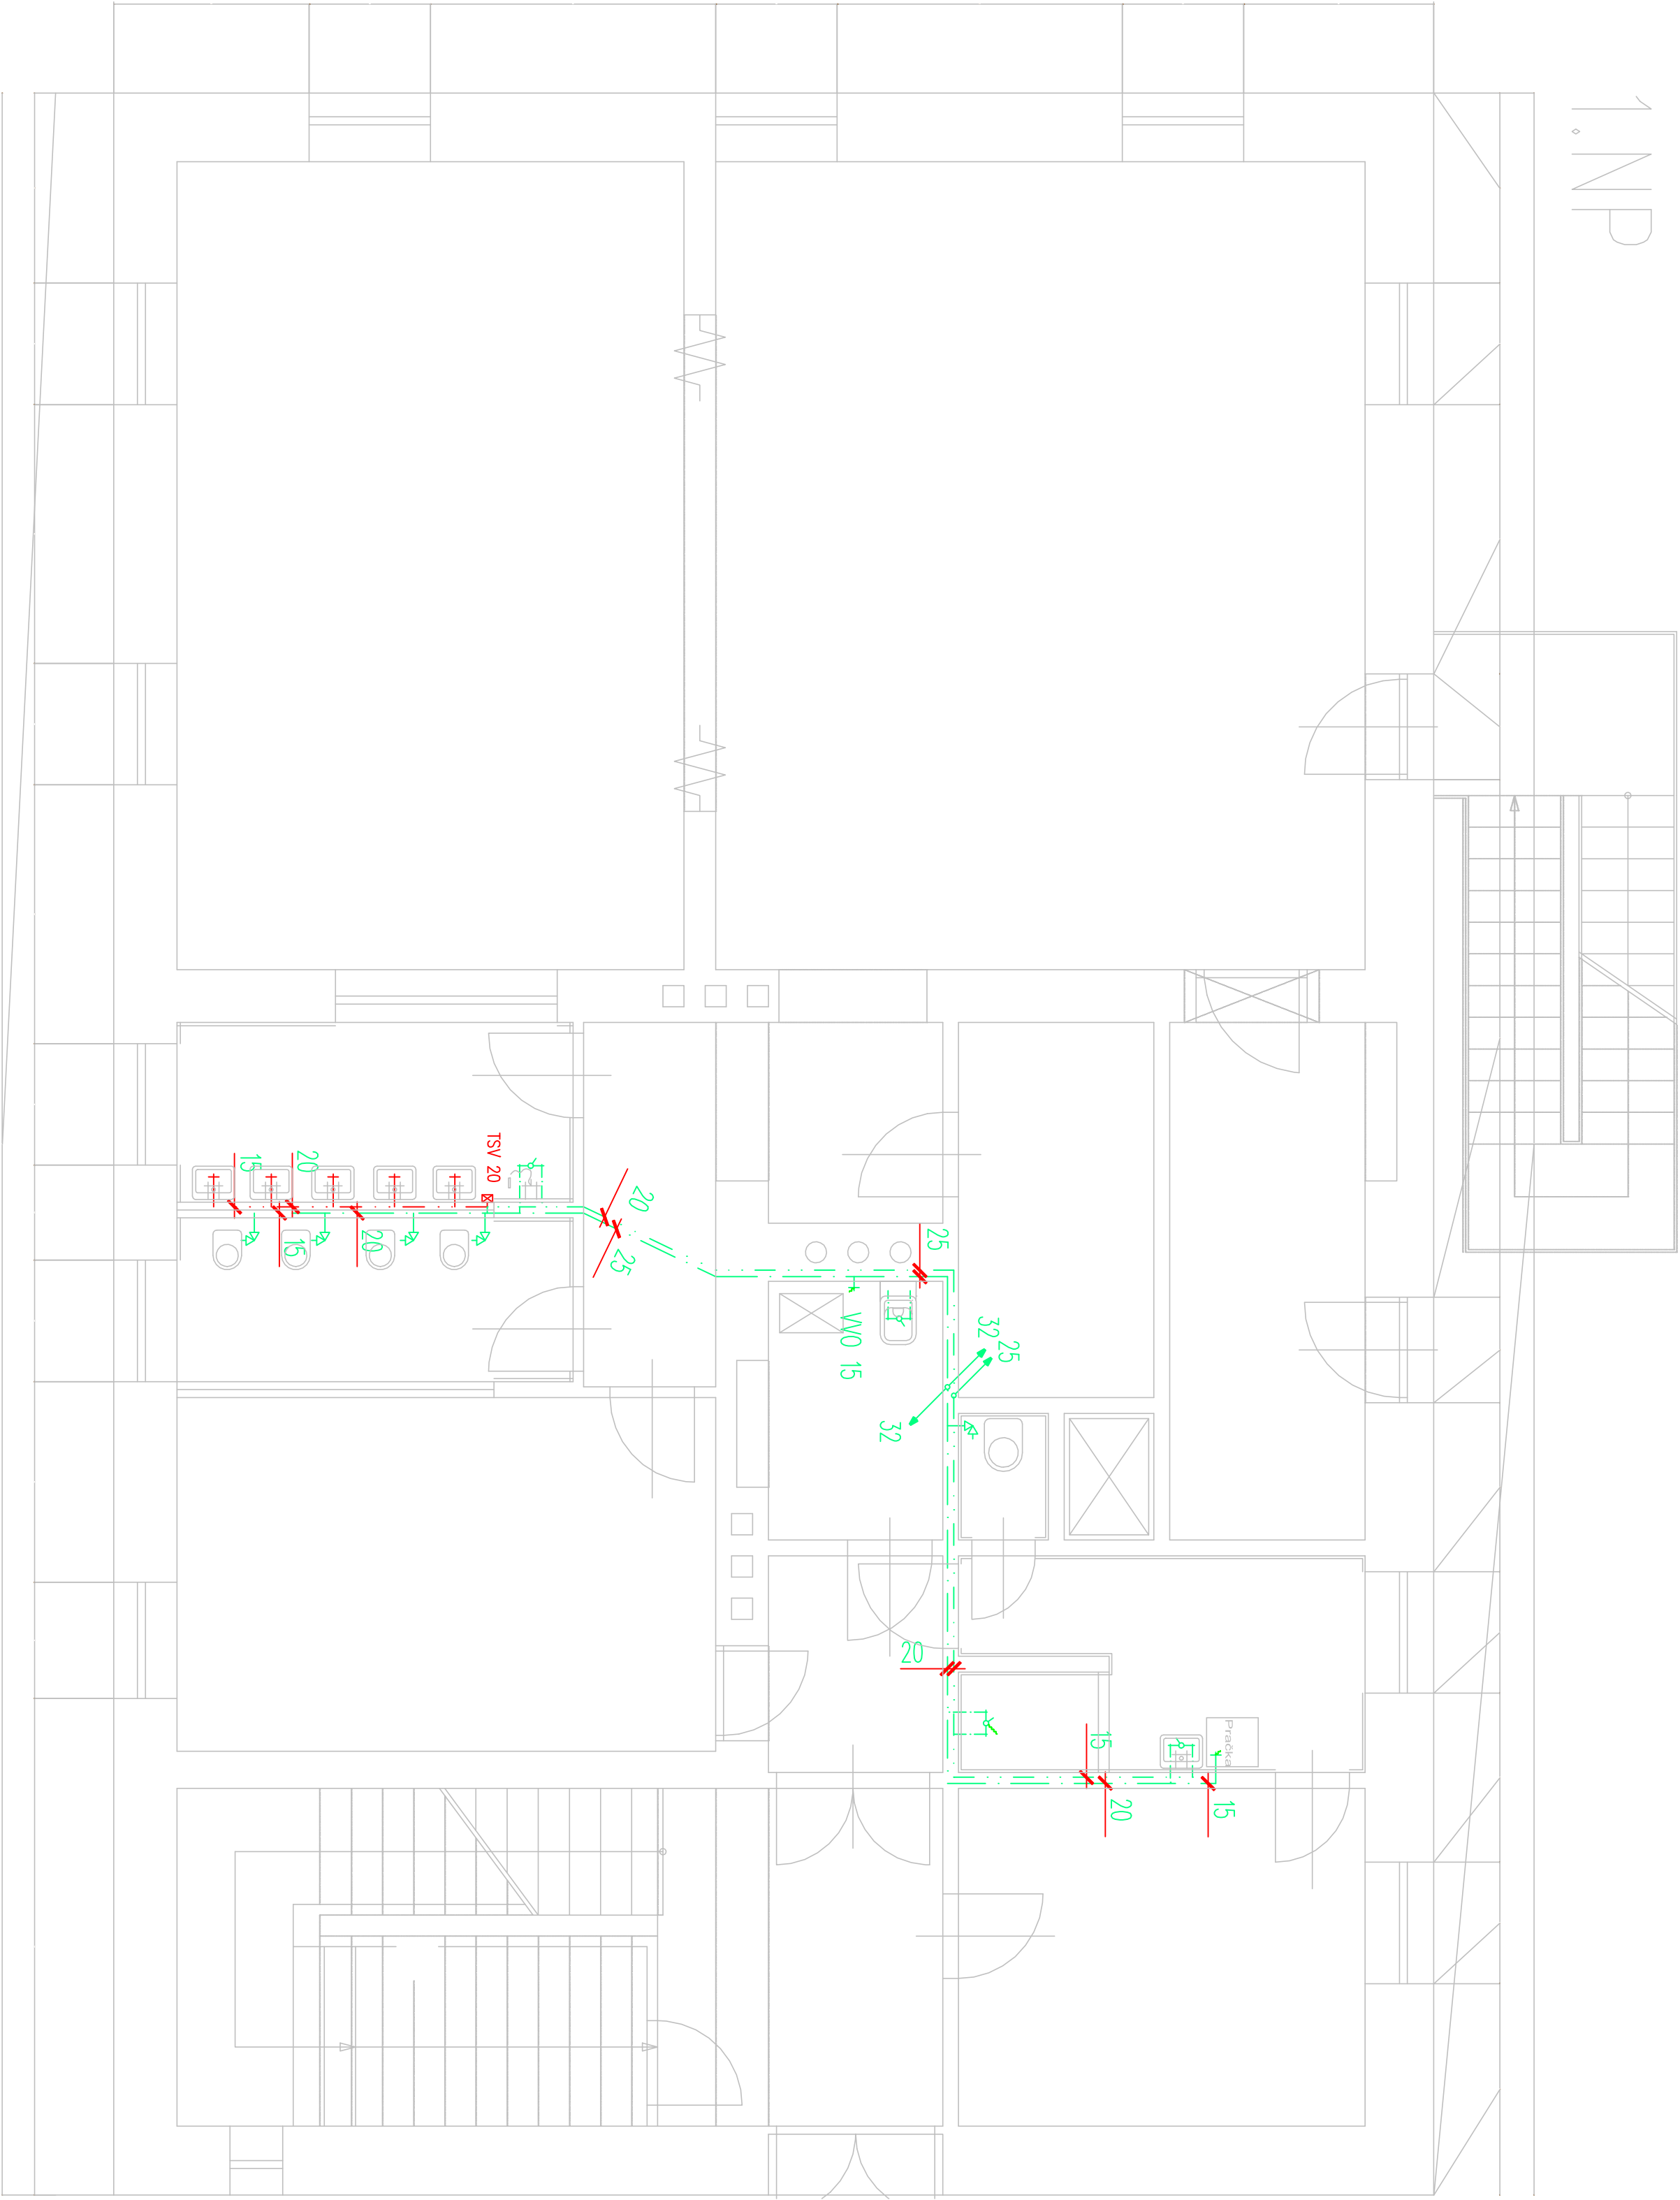

LEGENDA:

- STUDENÁ VODA
- VNITŘNÍ DIMENZE POTRUBÍ V mm
- TEPLÁ VODA
- SMÍŠENÁ VODA
- ROHOVÝ VENTIL PRO WC
- AUTOMATICKÁ UMYVADLOVÁ BATERIE PRO JEDNU VODU
- TERMOSTATICKÝ SMĚŠOVACÍ VENTIL

ZODP. PROJEKTANT		PROJEKTANT	
Ing. Dobler KLUSÁČEK		Ing. Karel RAKOVSKÝ	
OBEČ:		KRAJ: Jihomoravský	
INVESTOR:		Obec Dolní Dunažovice, Zahradi 613, Dolní Dunažovice	
AKCE :		MĚŘÍTKO	
Oprava objektu MŠ Dolní Dunažovice		1 : 50	
		DATUM	
		04/2014	
		ÚČEL	
OBSAH : Z d r a v o t e c h n i k a Vnitřní vodovod – půdorys 1.NP		-	
		ČÍS.ZK:	
		2014/90	
		Č.VÝKŘ.	
		7.2	
		PŘÍLOŽ. Č.	