


2.NP

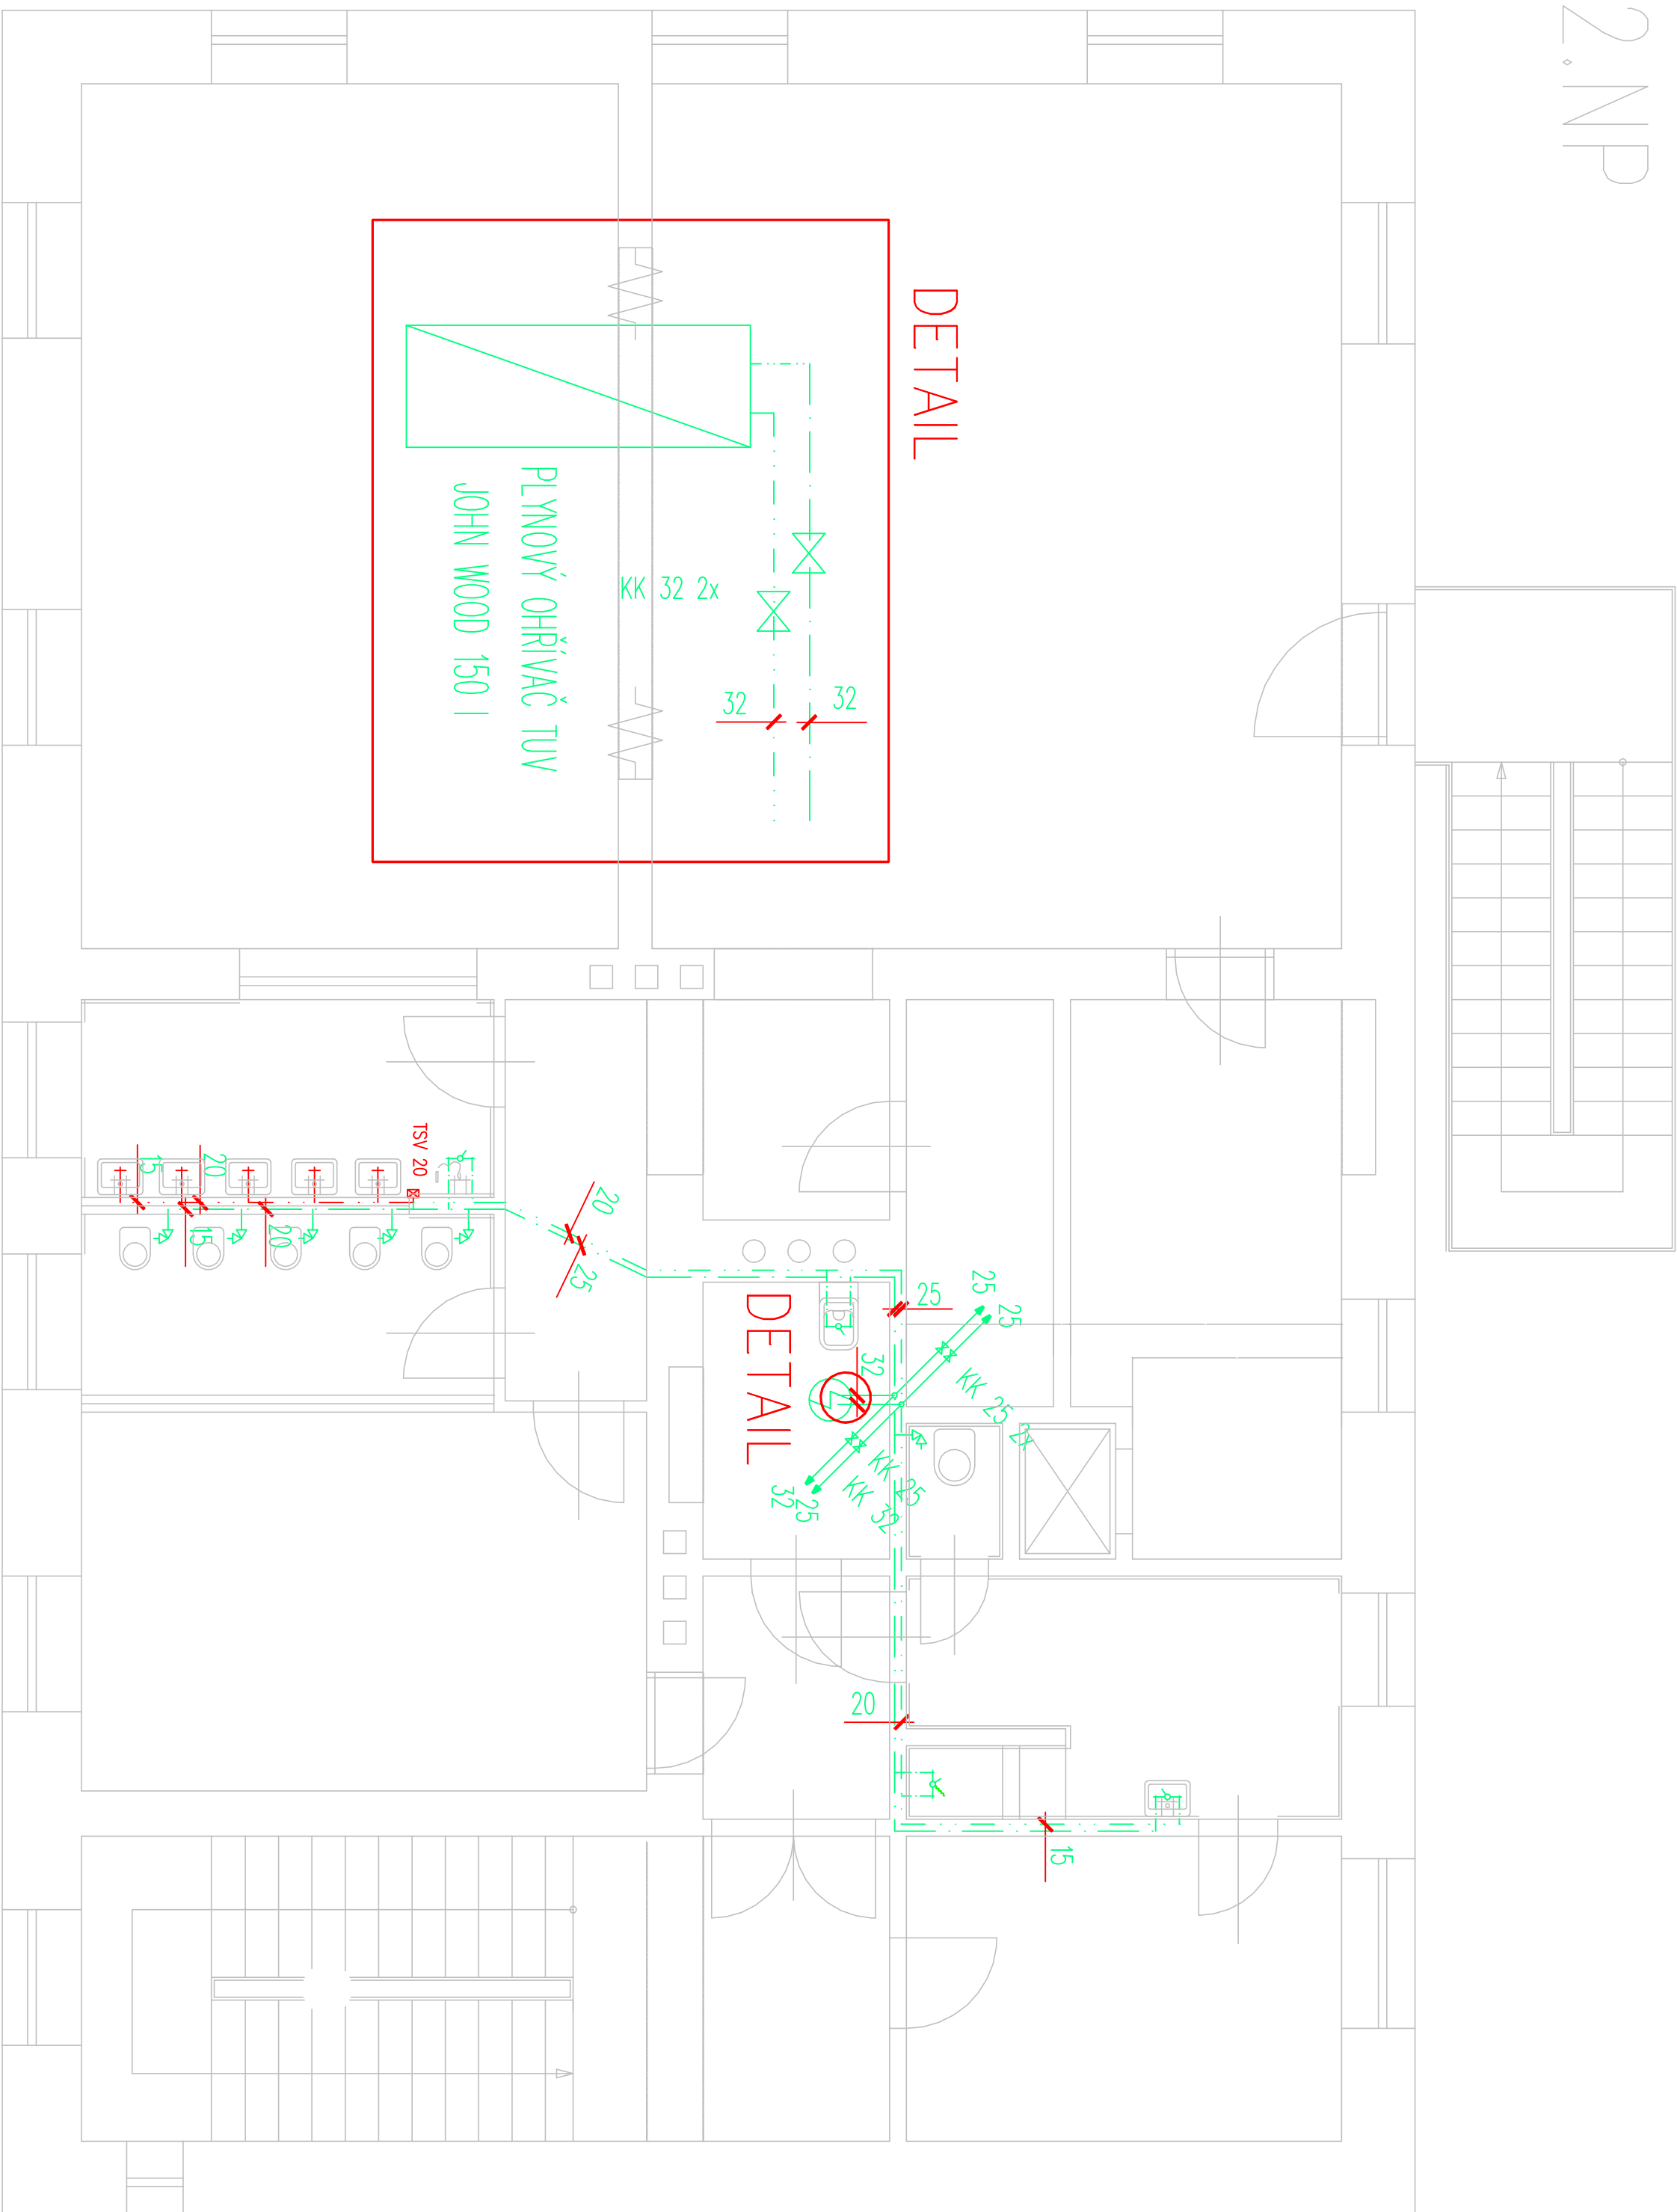

LEGENDA:

- STUŽENÁ VODA
- VNITRNÍ DIMENZE POTRUBÍ V mm
- TEPLÁ VODA
- SMÍŠENÁ VODA
- ROHOVÝ VENTIL PRO WC
- AUTOMATICKÁ UMYVADLOVÁ BATERIE PRO JEDNU VODU
- TERMOSTATICKÝ SMÉŠOVACÍ VENTIL

ZODP.PROJEKTANT		PROJEKTANT	
Ing. Dalibor KLUŠÁČEK		Ing. Karel RAKOVSKÝ	
OBEČ:		KRAJ: Jihočeský	
INVESTOR:		Obec Dolní Dunačovice, Zahradní 613, Dolní Dunačovice	
AKCE :		MÉRITKO 1 : 50	
Oprava objektu MŠ Dolní Dunačovice		DATUM	04/2014
		ÚČEL	-
		ČÍS.ZAK.	2014/90
		Č.vývr.	PŘÍČ. č.
OBSAH :		7.3	
Z d r a v o t e c h n i k a			
Vnitřní vodovod – půdorys 2.NP			