



SITUACE PŘECHODNÉHO DOPRAVNÍHO ZNAČENÍ  
SITUACE ŠIRŠÍCH VZTAHŮ

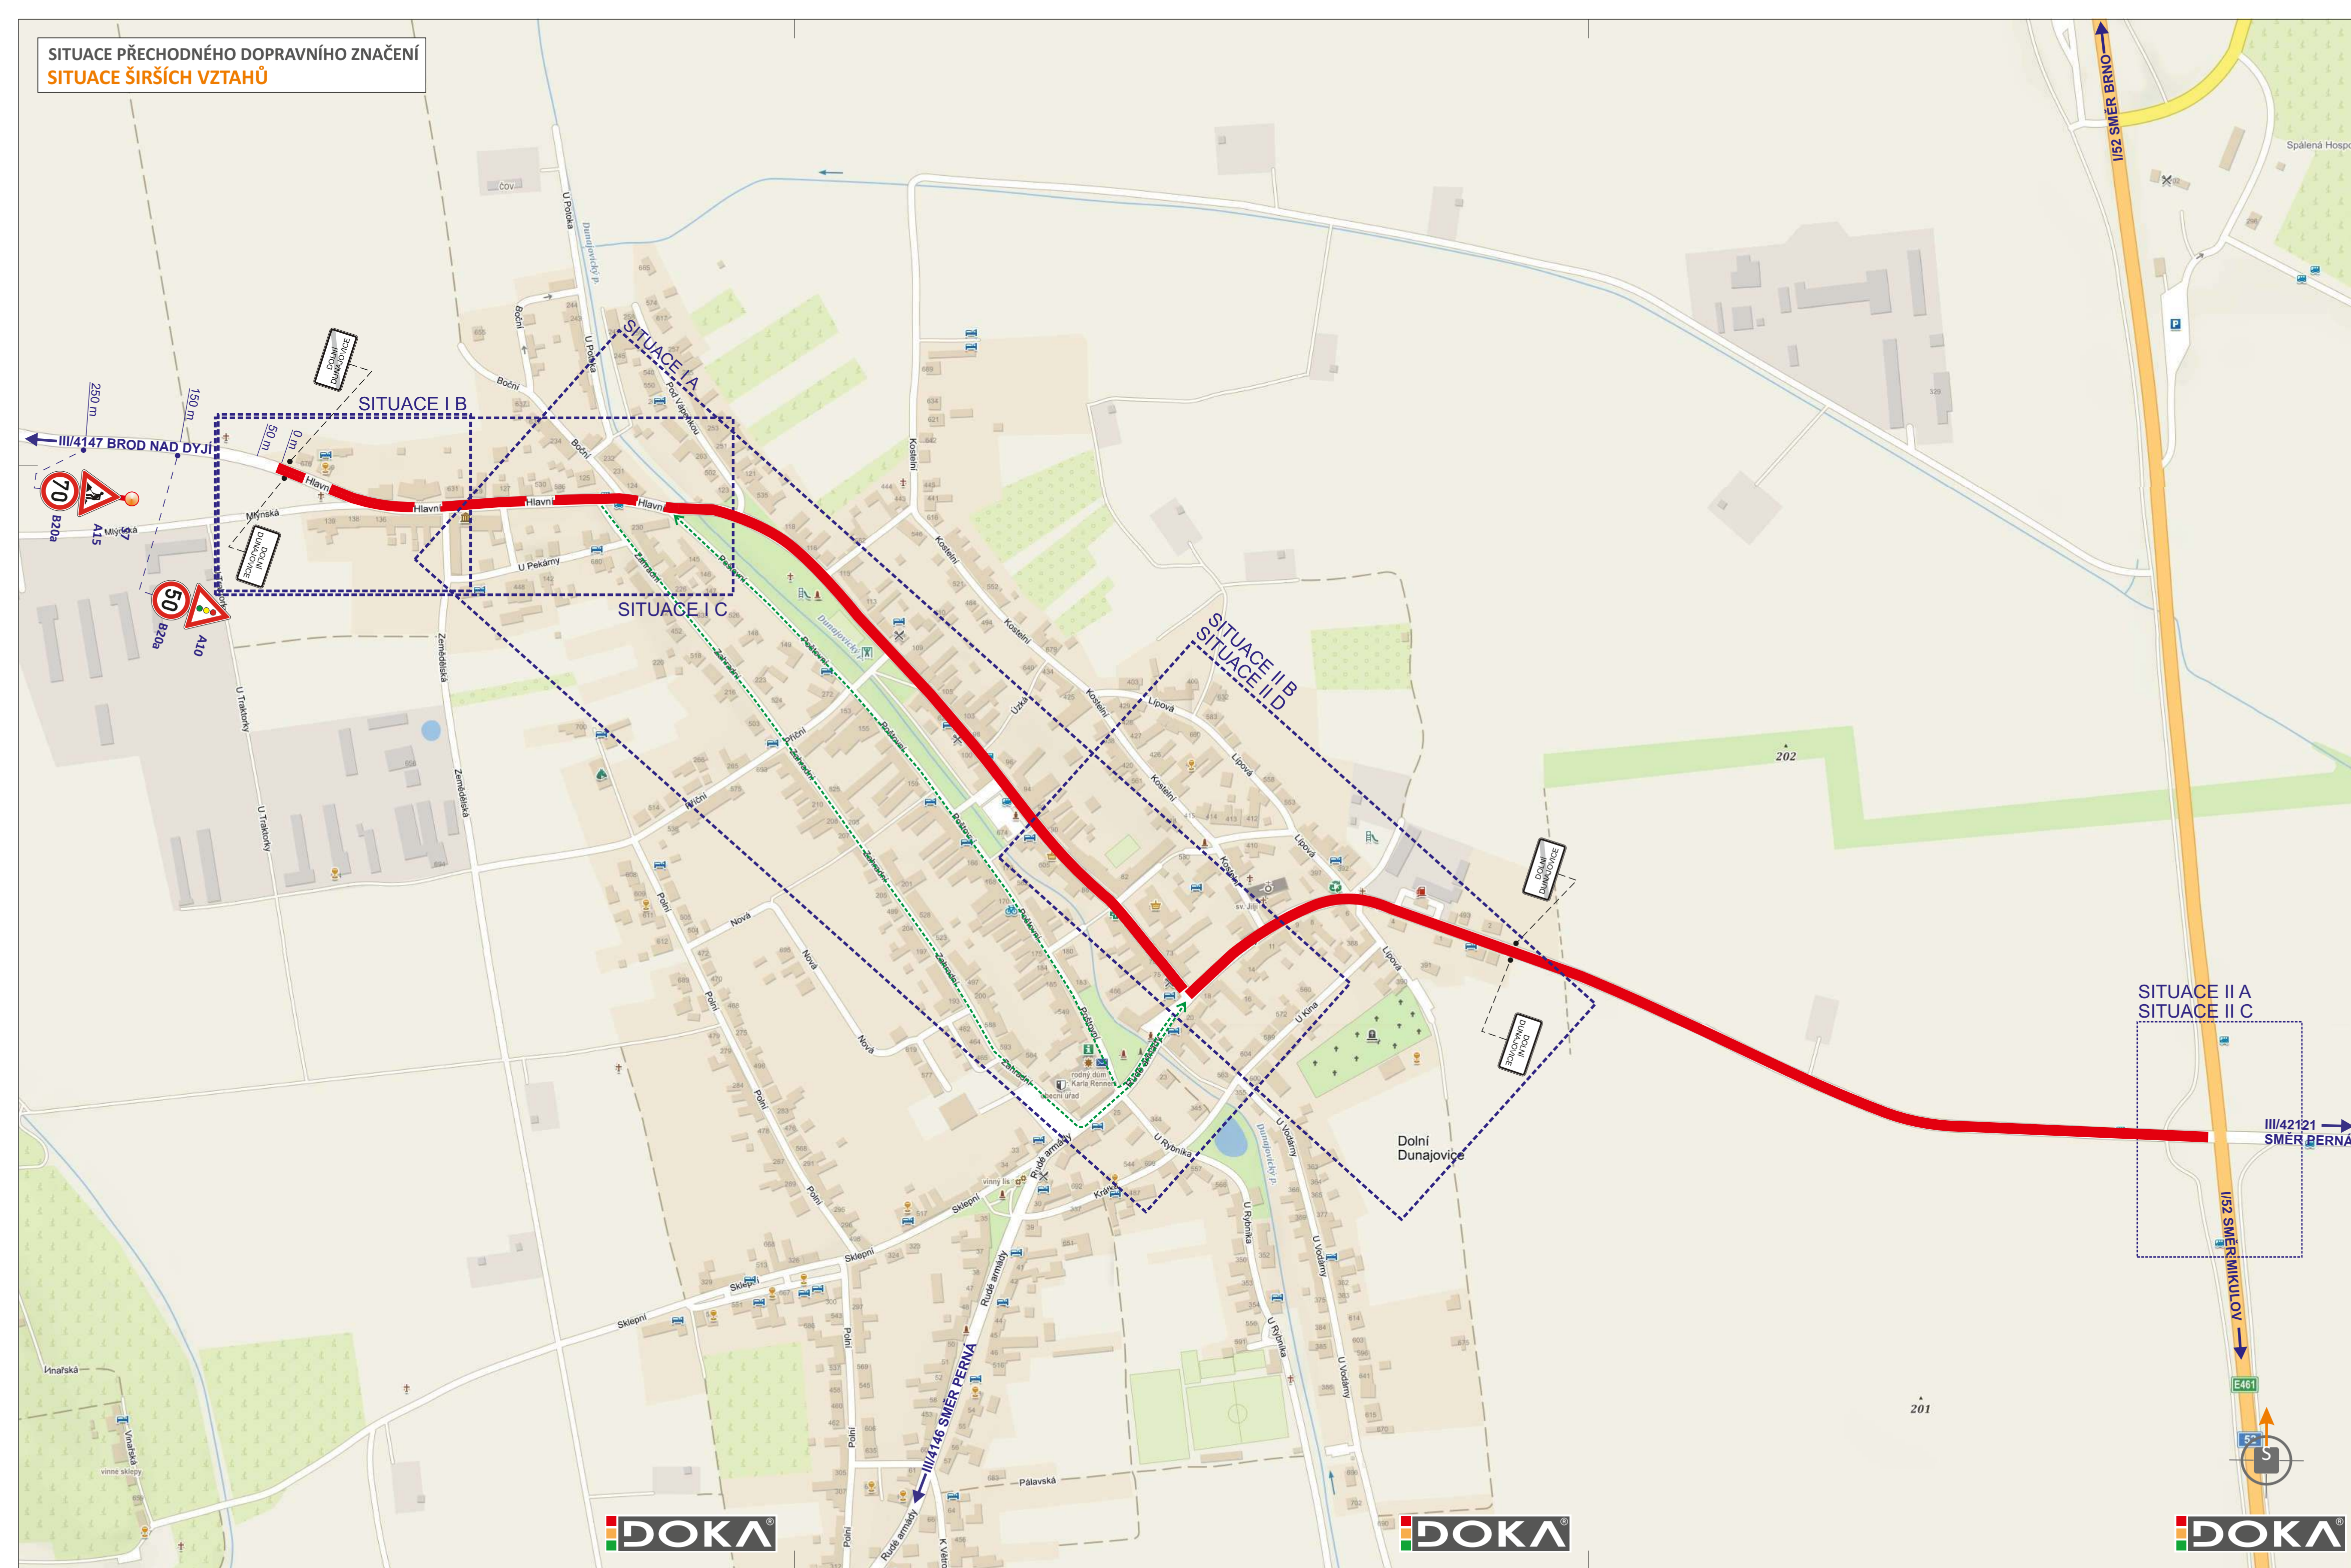

**LEGENDA**

- TRVALÉ SVISLÉ DOPRAVNÍ ZNAČENÍ
- PŘECHODNÉ SVISLÉ DOPRAVNÍ ZNAČENÍ
- PŘECHODNÉ SVISLÉ DOPRAVNÍ ZNAČENÍ K SITUACI I B, I C
- SVĚTLNÉ SIGNALIZAČNÍ ZAŘÍZENÍ (SSZ)
- OBJÍZDNÁ TRASA K SITUACI II A
- REKONSTRUOVANÝ ÚSEK

**DOKA** POZNÁMKA: PŘÍSTUP K NEMOVITOSTEM BUDE ZAJIŠTĚN.  
POZNÁMKA: PŘECHODNÉ DOPRAVNÍ ZNAČENÍ BUDE OSAZENO DLE TP 65, 66 A 133.

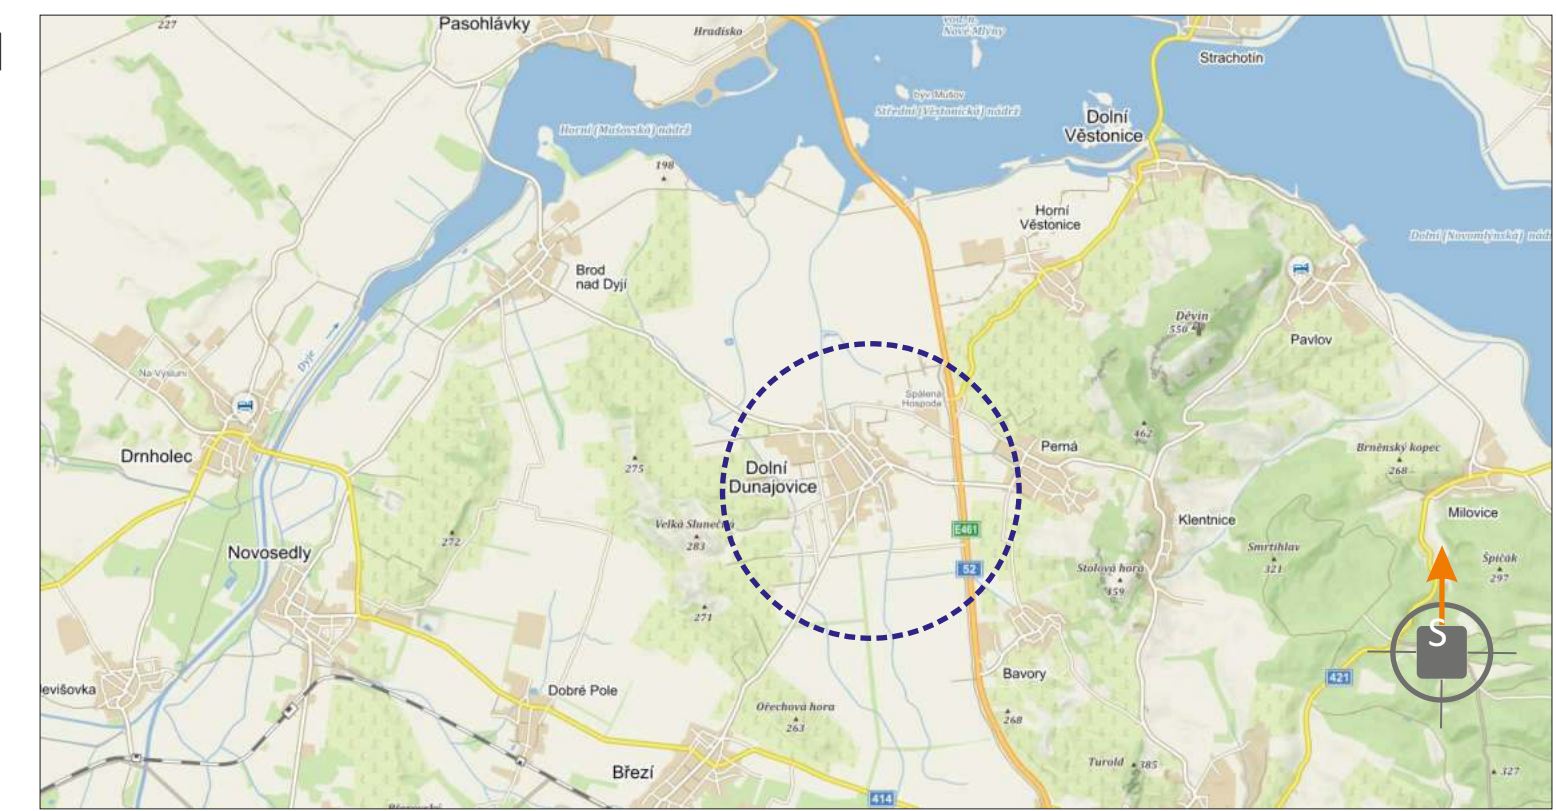

POTVRZENÍ PLATNOSTI DOKUMENTACE:

POLICIE ČESKÉ REPUBLIKY:	SÚS JMK, OBLAST JIH:

**DOKA**

- Svislé dopravní značení
- Vodorovné dopravní značení
- Provizorní dopravní značení
- Projektování dopravního značení

DOKA, s.r.o., provozovna: Na návsi 11/5, Holásky, 620 00 Brno, IČ: 63471752, DIČ: CZ63471752, e-mail: info@dokadz.cz, www.dokadz.cz, mob.: 603 881 905

VEDOUCÍ PROJEKTANT	Aleš TESAŘ		<b>DOKA</b> DOKA, s.r.o. Na návsi 11/5, Holásky, 620 00 Brno IČ: 63471752, DIČ: CZ63471752 e-mail: info@dokadz.cz www.dokadz.cz mob.: 603 881 905
ZODPOVĚDNÝ PROJEKTANT	Aleš TESAŘ		
VYPRACOVAL	Tomáš KOLÁČEK		DATUM 4/2021
KRESLIL	Tomáš KOLÁČEK		
KONTOLOVAL	Aleš TESAŘ		FORMÁT 6x A4
KRAJ: JIHMORAVSKÝ	OKRES: BŘECLAV		KÚ: DOLNÍ DUNAJOVICE
STAVBA:	REKONSTRUKCE MOSTU EV. Č. 52-059 MOST PŘES PŘELIVNÝ OBJEKT ZA OBCÍ PASOHLÁVKY REKONSTRUKCE OBJÍZDNÝCH TRAS SIL. III/4147 ÚSEK DOLNÍ DUNAJOVICE		ÚČEL RDS
NÁZEV VÝKRESU:	SITUACE PŘECHODNÉHO DOPRAVNÍHO ZNAČENÍ		ČÍS. ZAKÁZKY TDZ - 024
			ARCHIVNÍ ČÍS. 2021 - 030
			ČÍS. SOUPRAVY ČÍS. PŘÍLOHY 0